南部滨海新区 4#-B 地块住宅项目总图方案公示

2026-076

根据《中华人民共和国城乡规划法》《中华人民共和国行政许可法》，我局现将拟审批事项向社会各界予以公示（具体内容详见大连金普新区网站 https://www.dljp.gov.cn 及现场公示牌）。如相关部门及利害关系人有异议，请在本公示发布后 7 个工作日内向我局提出书面申请。逾期或无异议，我局将依法进行批复。

大连金普新区自然资源局

2026 年 6 月 5 日

项目名称：南部滨海新区 4#-B 地块住宅项目

总图：

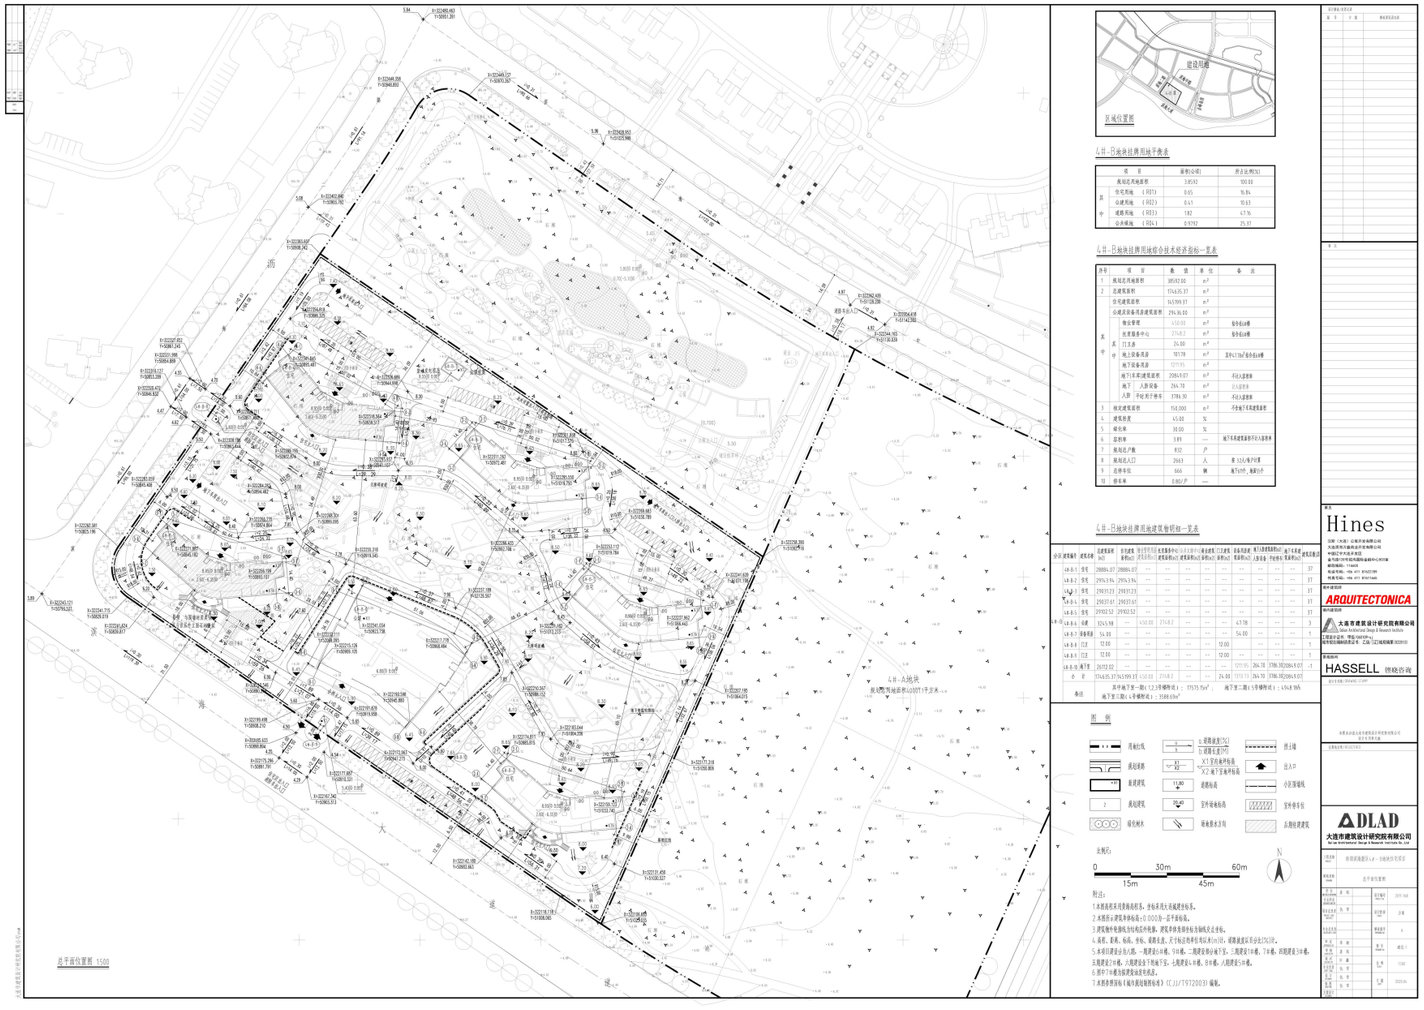

项目位置：金普新区马桥子街道

使用性质：居住用地

用地面积：38592 ㎡

容积率：≤3.89

建筑控制高度：≤150 米

审批事项：总图方案

公示时间：2026 年 6 月 5 日至 2026 年 6 月 15 日

公示内容咨询电话：87560031

公示意见反馈电话：87633906

网上反馈意见信箱：dkgongshifankui@126.com