瓦楞纸包装制品改扩建项目总平面图公示

2024-017

根据《中华人民共和国城乡规划法》《中华人民共和国行政许可法》，我局现将拟审批事项向社会各界予以公示（大连金普新区网站 https://www.dljp.gov.cn 及现场公示牌）。如相关部门及利害关系人有异议，请在本公示发布后 7 个工作日内向我局提出书面申请。逾期或无异议，我局将依法进行批复。

大连金普新区自然资源局

2024 年 3 月 12 日

项目名称：瓦楞纸包装制品改扩建项目

项目位置：金普新区大魏家街道王家村

使用性质：工业用地

用地面积：40505 平方米

容积率：≥1.0

建筑控制高度：≤20 米

审批事项：总平面图

公示时间：2024 年 3 月 13 日至 2024 年 3 月 21 日

公示内容咨询电话：87560030

公示意见反馈电话：87633906

网上反馈意见信箱：dkgongshifankui@126.com
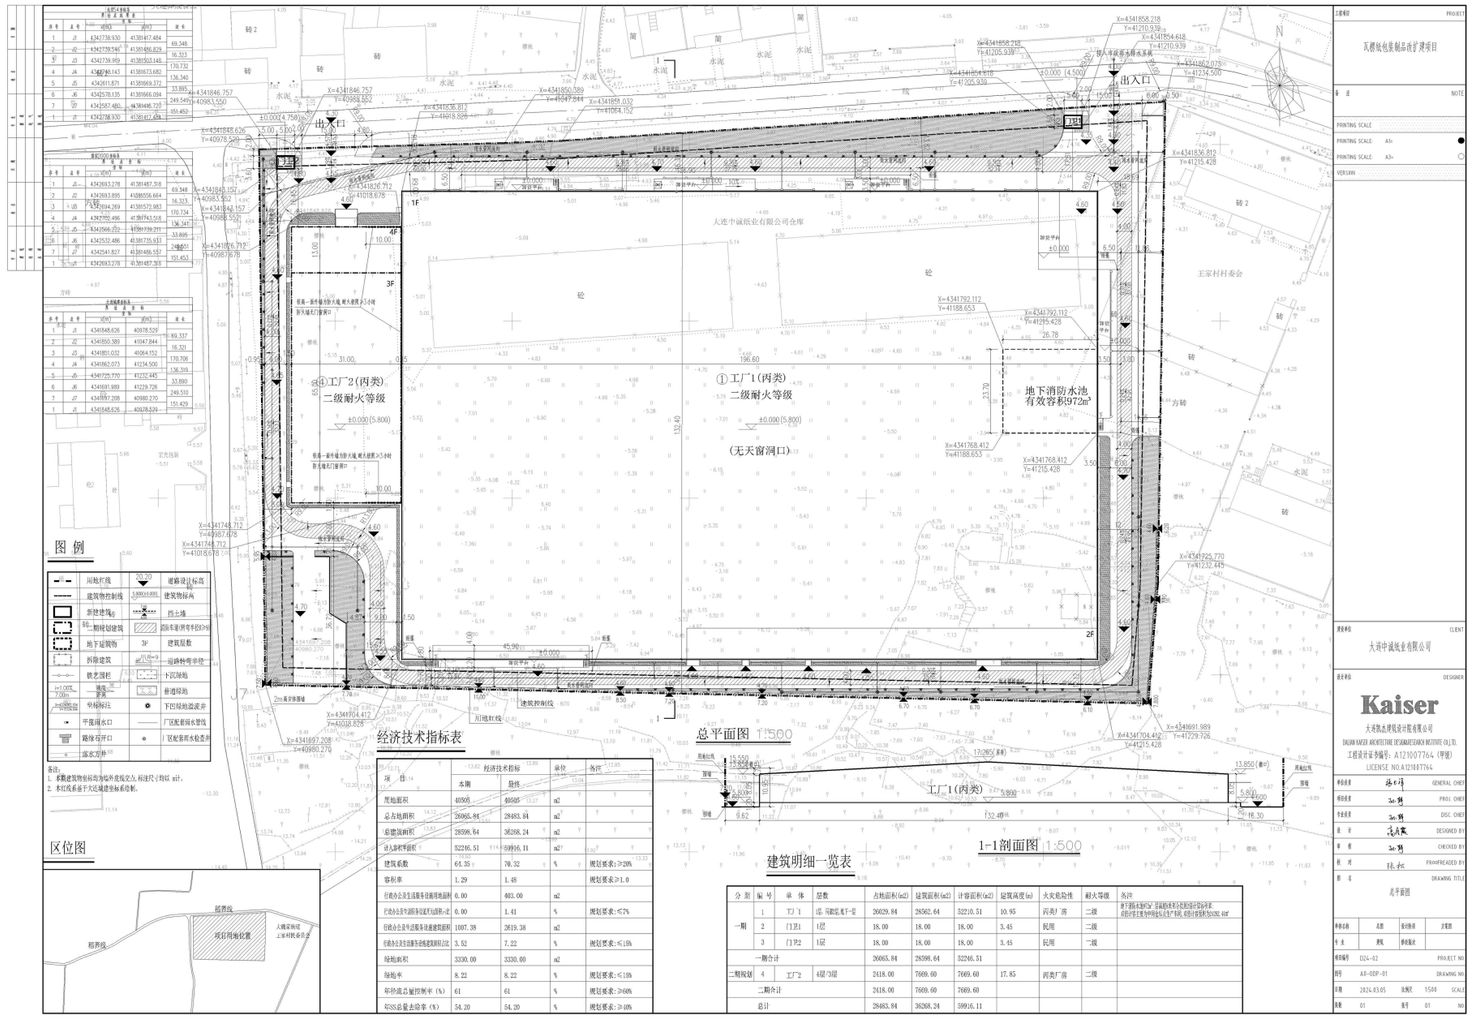
总图：